


# МА\_ПВИЗА-ТЪРГОВСКИ ЦЕНТЪР И ОФИСИ



Реконструкция /цялостно геометрично и покривно на конструкцията на съществуващи сгради/  
 пререстроителство и приспособяване на съществуващи сгради 2, 3 и 5 ет. в търговски център с офиси -  
 прероботка по време на строителството (чл. 154, ал. 2, т. 5 и 7 от ЗУП, УПИ XXI-4, кд. 3б,  
 местност "Зона Г-14" по плана на гр. София, б-д. "Моряк Лудас" №58

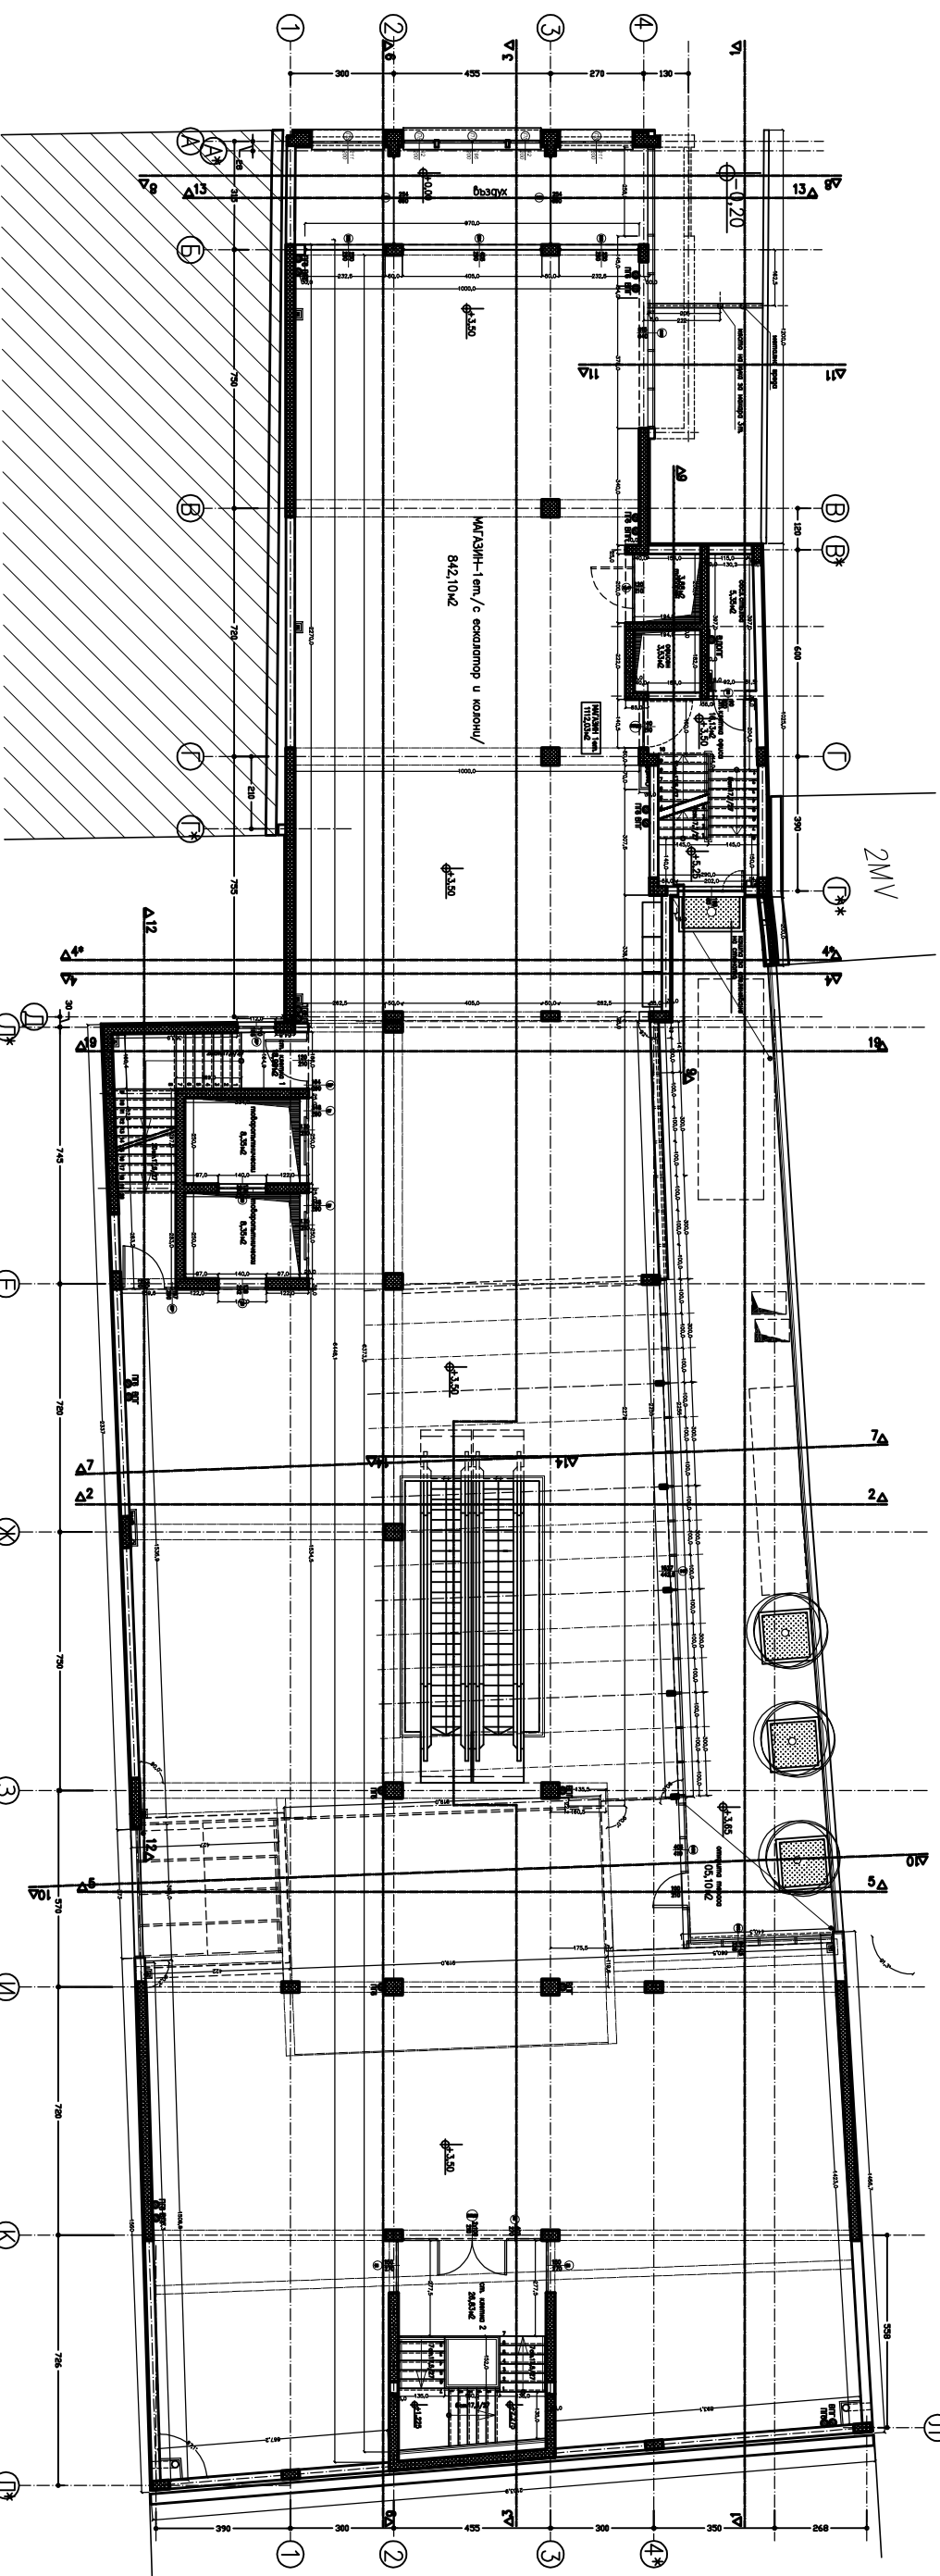

РАЗПРЕДЕЛЕНИЕ ПЪРВИ ЕТАЖ +3,50 М 1:50  
1143,88м2

**ЛЕГЕНДА:**  

