

MARIA LOUISA

SHOPPING SPACE AND OFFICES


MARIA LOUISA BLV., PLOT XXI-4, DISTRICT 36, ZONE G 14. EXTERIOR PROJECT CHANGES DEVELOPER: SILVERCON FOOD

Георги Станишев ПРОЖЕКТС
София 1000
Бул. П. Евтимов 3
Тел. 02 9889805
Факс: 02 9889806
MT 87548663
E: stan@mail.bg

Georgi Stanev PROJECTS
3 P. Evtimov Blvd.
Sofia 1000, Bulgaria
Fax + 3592 9889806
MT + 359 87548663
E: stan@mail.bg

Архитектурни инициативи
Architectural initiatives

ПРОЕКТ: ПРЕРАБОТКА ПО ВРЕМЕ НА СТРОИТЕЛСТВО

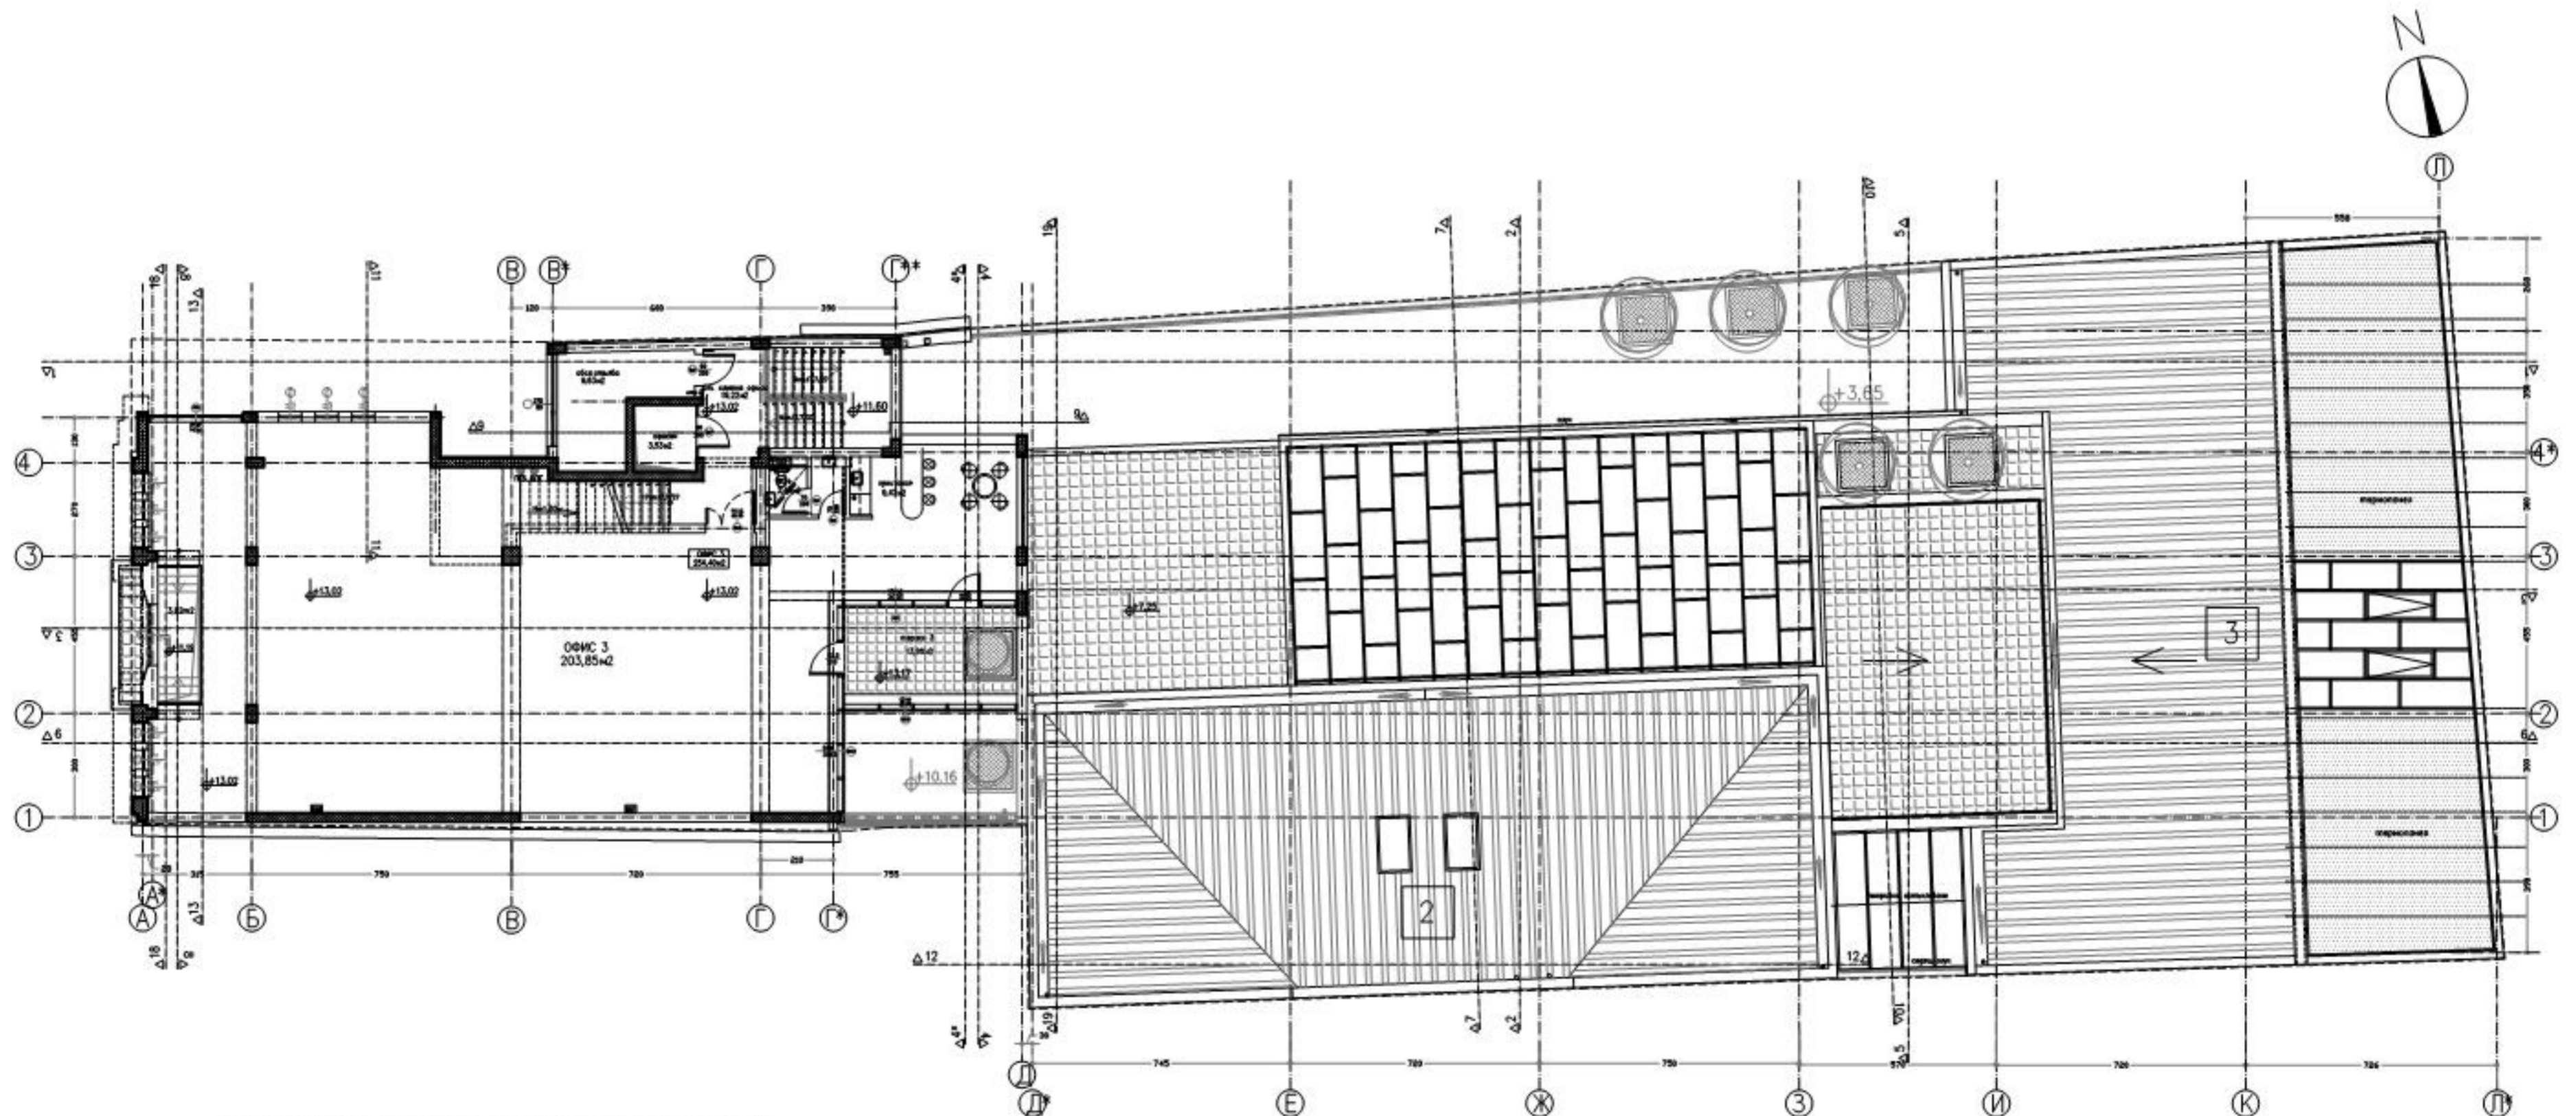

РАЗПРЕДЕЛЕНИЕ ЧЕТВЪРТИ ЕТАЖ +13,02 М 1:200

302,16 м2