
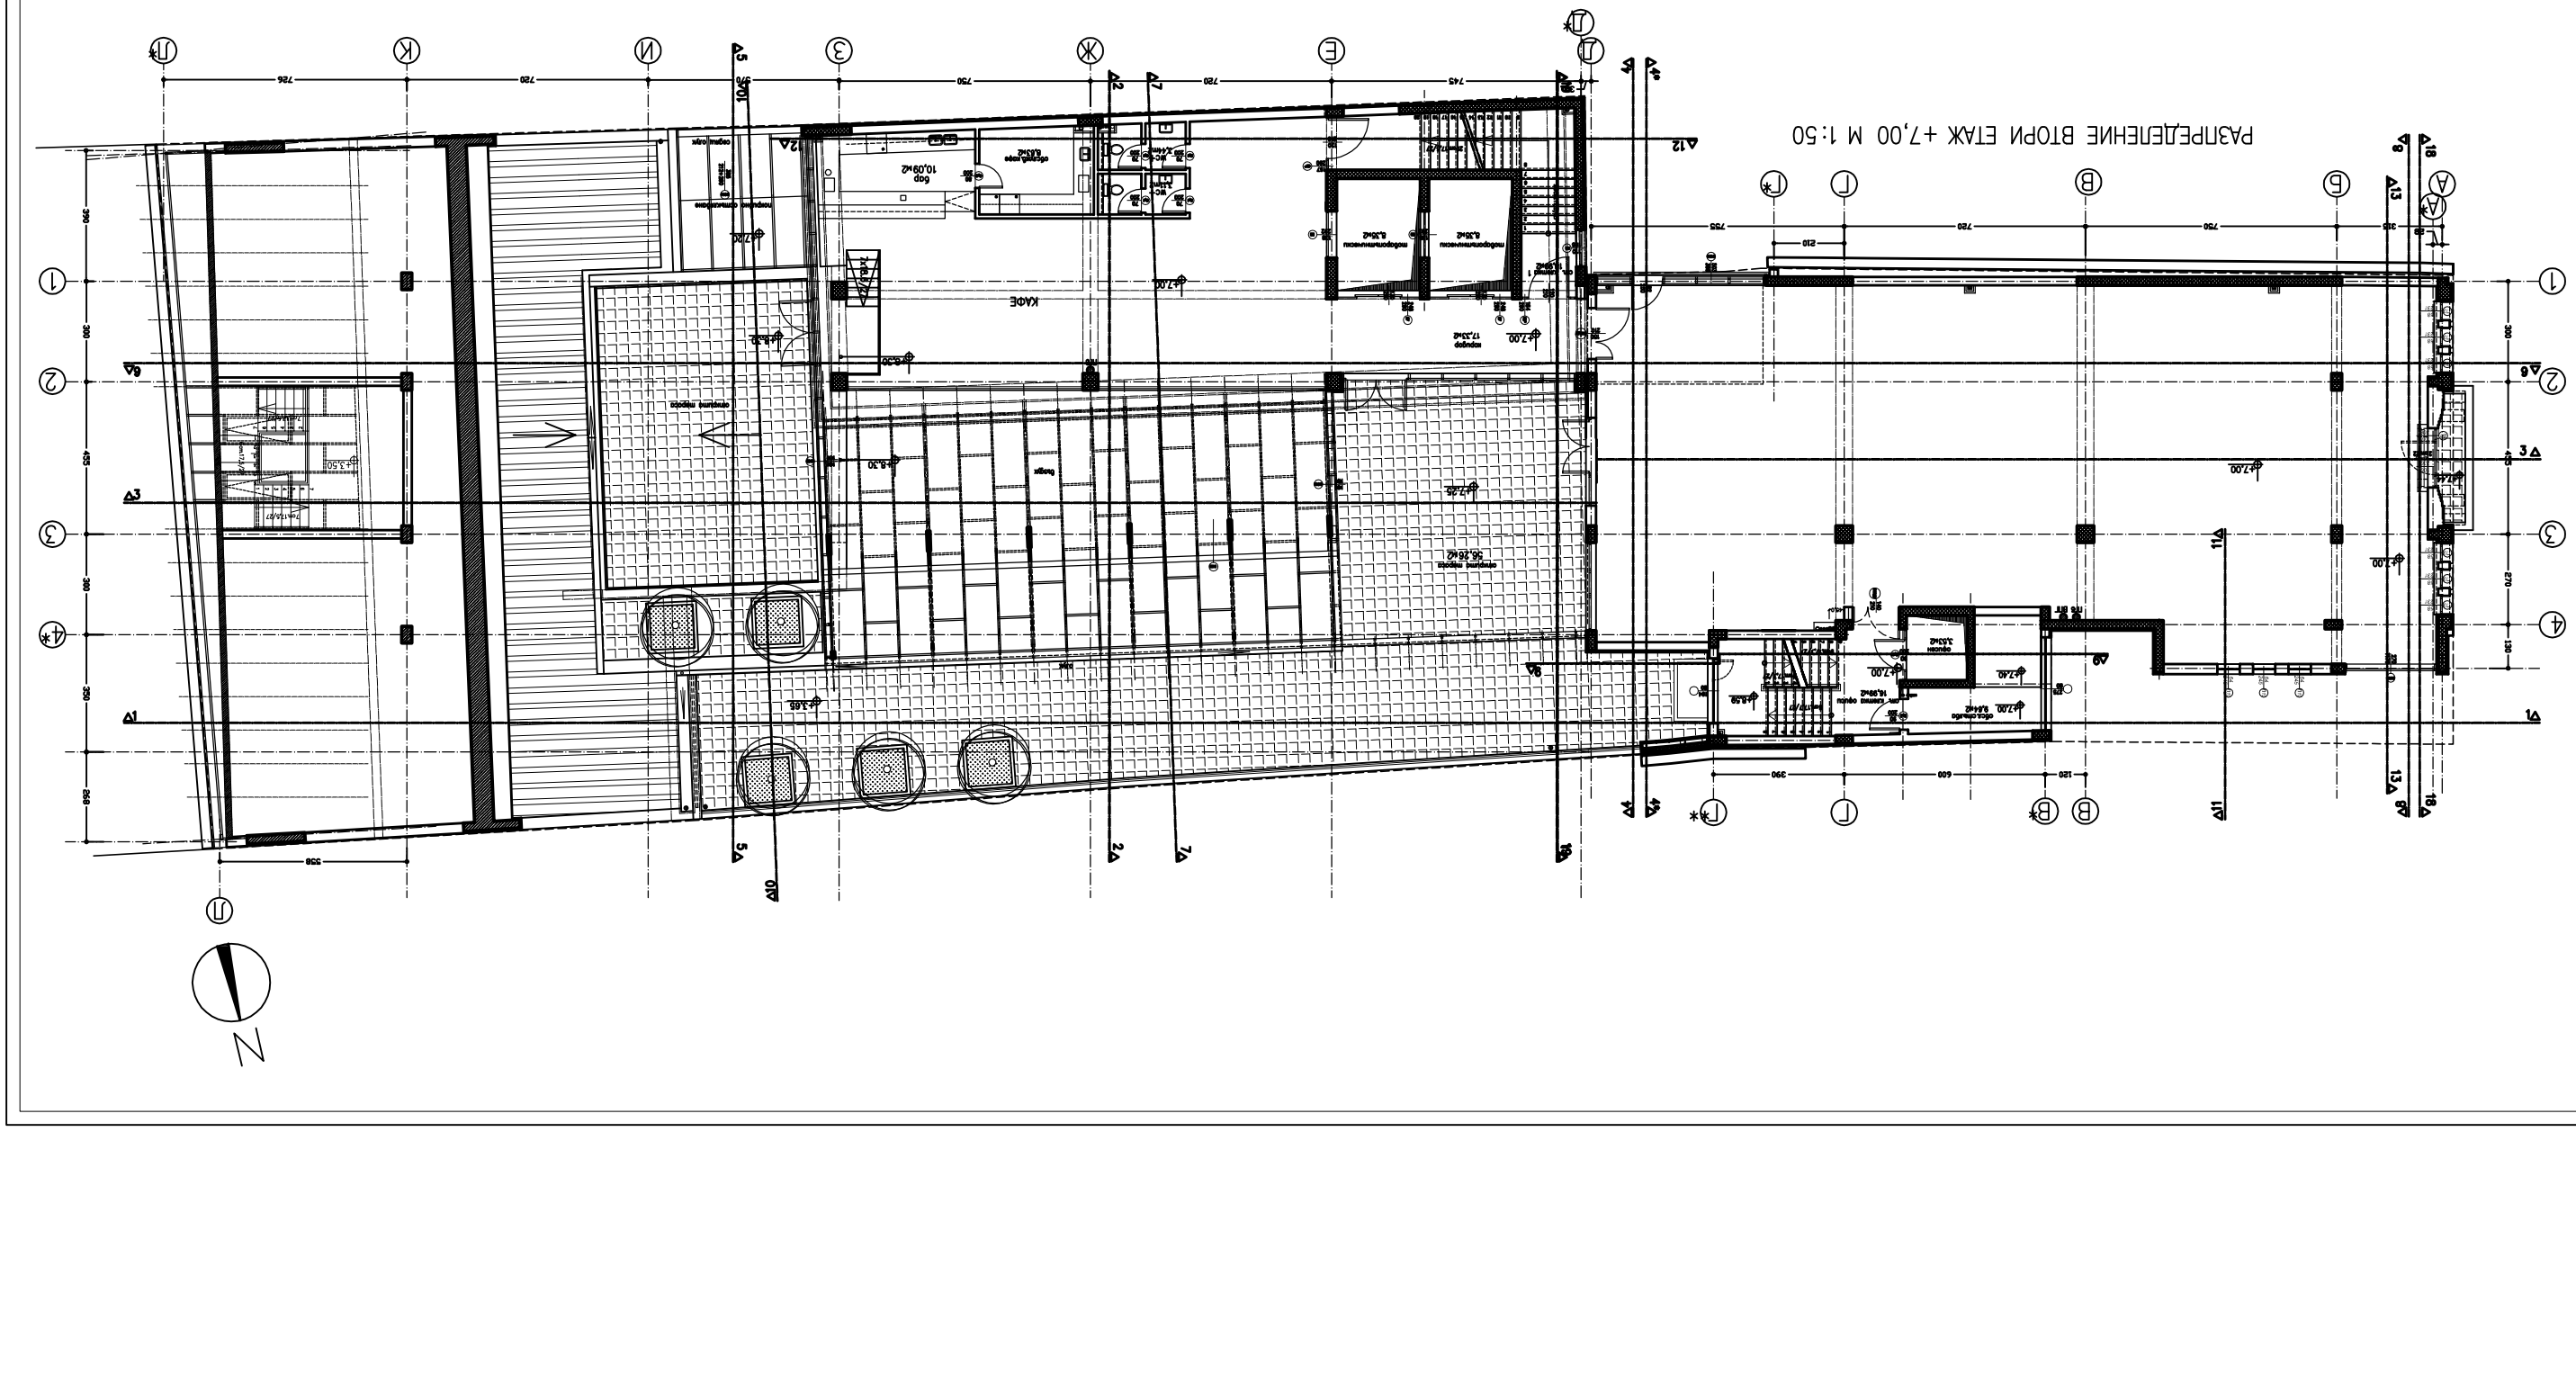

ЛЕГЕНДА :

- Конструктивни елементи
- Нови покрития
- Нови покрития тип
- Нови покрития тип
- Нови покрития
- Нови покрития

МАТЕРИАЛИ ЗА ДОВЪРШИТЕЛНИ РАБОТИ

ПОМЕЩЕНИЕ	ПОД	СТЕНИ	ТАВАН
НИВАНИ — ВСИЧКИ ЕТ	керамични плочки	латекс	латекс
ИЗЛИЗАЩИ	керамични плочки	латекс	латекс
УМИВАЛНИ	керамични плочки	латекс	латекс
ПОМЕЩЕНИЕ ЗА ПОЧИСТВАНЕ	керамични плочки	фаянсови плочки до h=2,00 м	латекс
ПОМЕЩЕНИЕ ЗА ПОЧИСТВАНЕ	керамични плочки	фаянсови плочки до h=2,00 м	латекс
ОБЩЕСТВЕНО ХРАНЕНЕ	керамични плочки	фаянсови плочки до h=2,00 м	латекс
ВЕНТ. ШАХТИ			
ОФИС 1	керамични плочки		латекс
ВЪНШНИ ПЕРИМЕТРАЛНИ СТЕНИ			
ВЪНШНИ ПЕРИМЕТРАЛНИ СТЕНИ			
ОФИС	керамични плочки	фаянсови плочки до h=2,00 м	латекс
ОФИС	керамични плочки	фаянсови плочки до h=2,00 м	фаянсови плочки
ОФИС	керамични плочки	фаянсови плочки до h=2,00 м	фаянсови плочки

Забележки : по всички вертикални стени и подове – мокрешки

ИНВЕСТИТОР	"ОФИСЕР ЮГ ЕООД	
ФАЗА	Р-я фаза Работен Проект	М 1:50
ЧЕРТЕЖ & 2/24	РАЗРЕЗ/ДЕЛЕНИЕ 2 ЕТАЖ +7,00	
ЧАСТ	АРХИТЕКТУРНА	ФЕВРУАРИ 2004г.
ГЛ.ПРОЕКТАНТ	арх.Г. Стоименов	
ПРОЕКТАНТ	арх.Б. Стоименов	
	инж.Б.Йорданова – ВК	
СЪГЛАСУВАЛИ :	инж.К.Димитрова –ОВ	
	инж.Б.Йорданов – Ел	
	инж.Б.Замфиров – ВиК	