
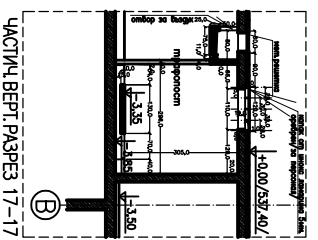
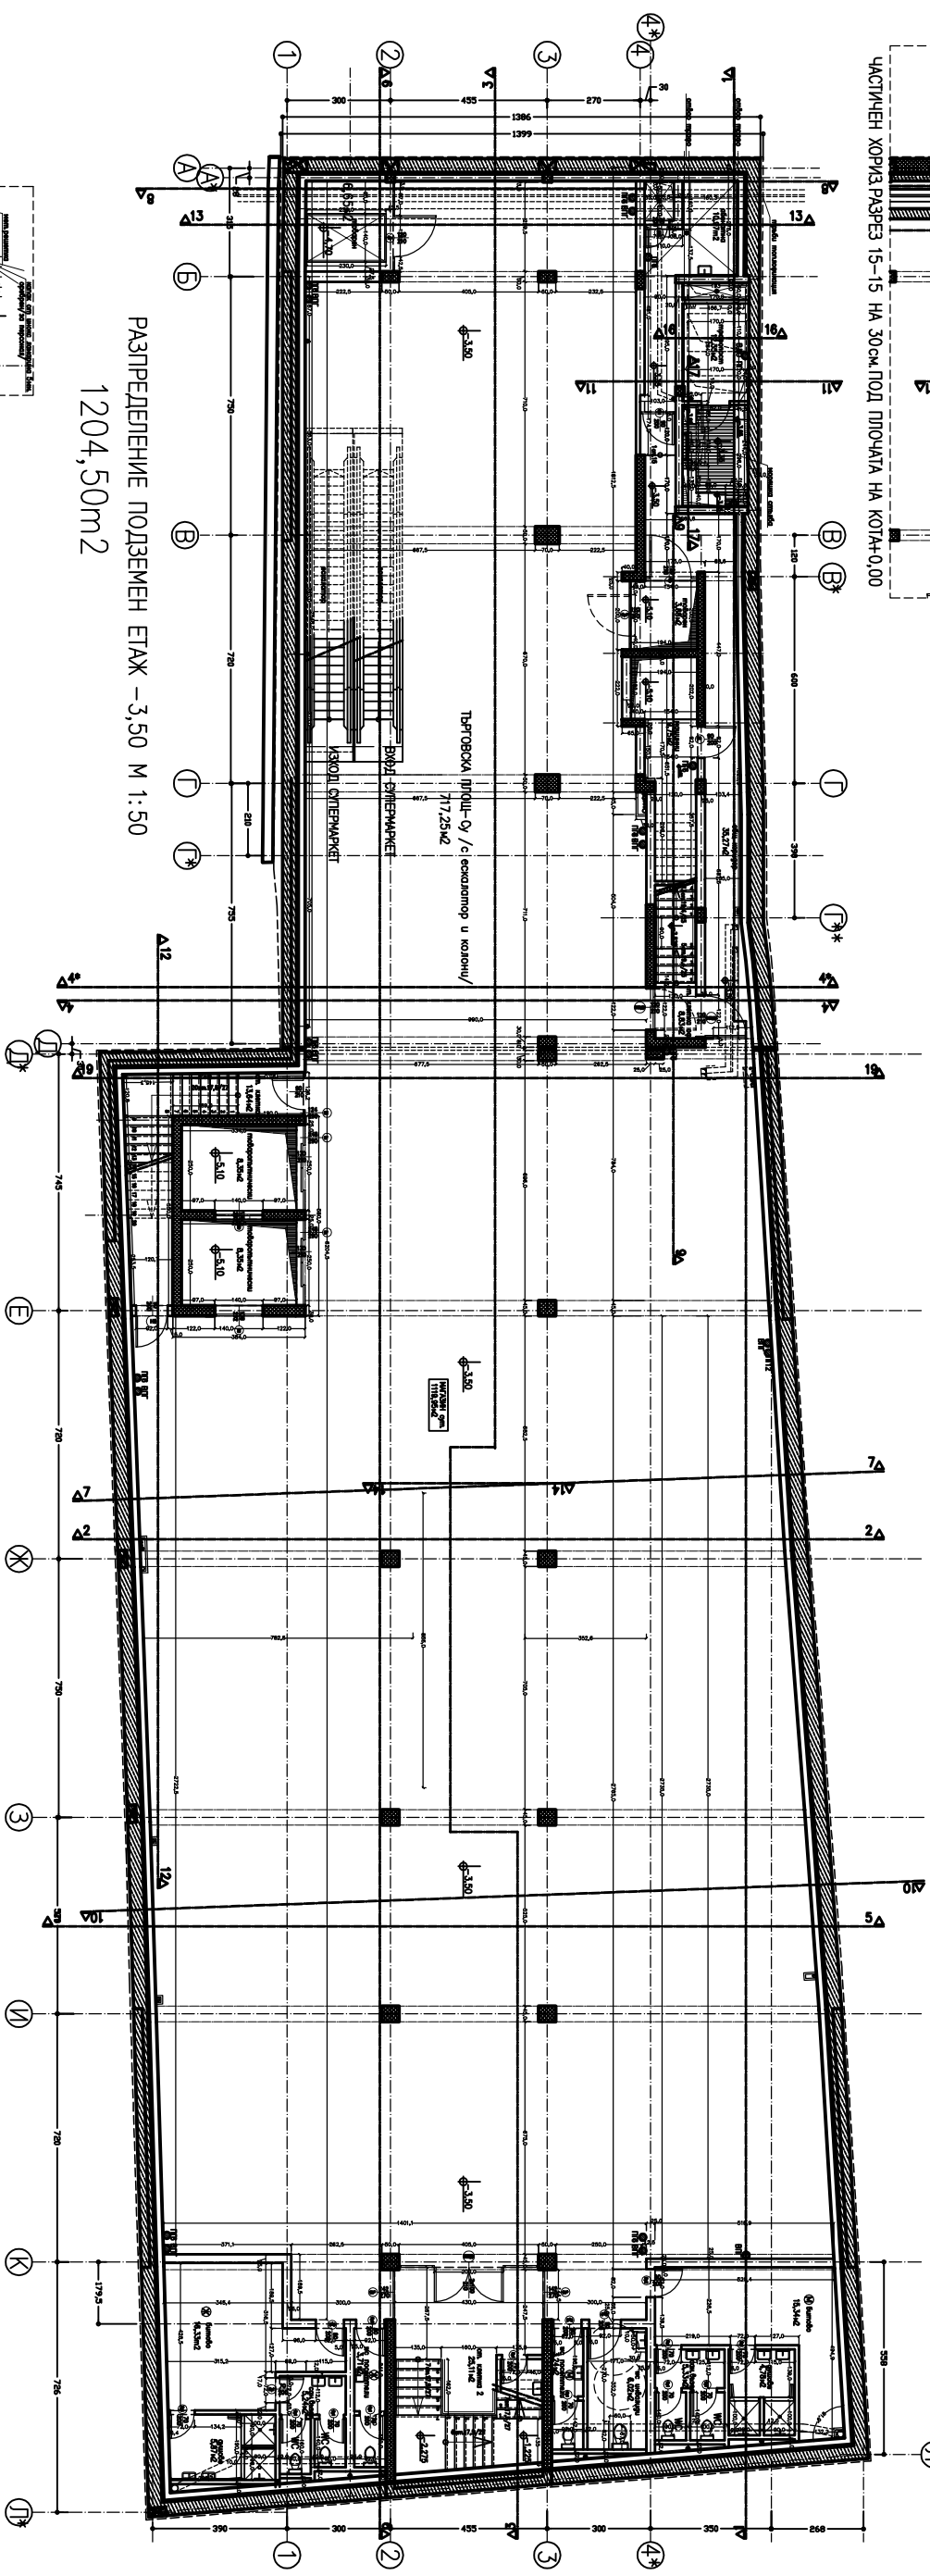
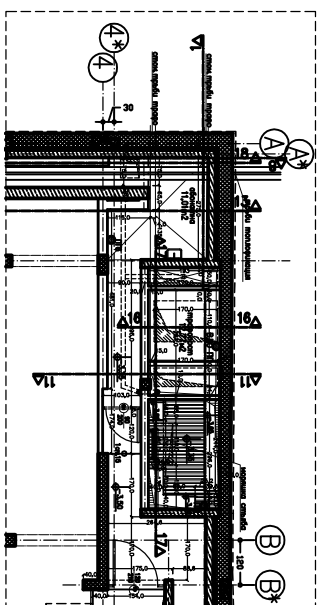


МА_ПЛИЗА-ТЪРГОВСКИ ЦЕНТЪР И ОФИСИ

Реконструкция /цялостно геометричне и погливно на конструкцията на съществуващи сградни/,
 пререстроителство и пристройка на съществуващи сгради 2, 3 и 5 ет. в търговски център с офиси -
 прероботка по време на строятелството (чл. 154, ал. 2, т. 5 и 7 от ЗУП), УПИ XXI-4, кд. 36,
 местност „Зона Г-14“ по плана на гр. София, буд. „Мория Луиза“ №58

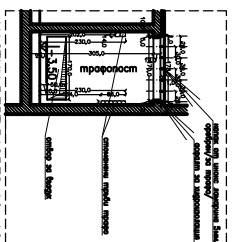






